



# Mesto Nová Dubnica

Mestský úrad, Trenčianska 45/41, 018 51 Nová Dubnica

**Mesto Nová Dubnica**

**zverejňuje**

## **ZÁMER**

**odpredať majetok Mesta Nová Dubnica podľa § 9a ods. 8 písm. e)  
Zákona SNR č. 138/1991 Zb. o majetku obcí v znení neskorších predpisov  
(prípád hodný osobitného zreteľa)**

- a) pozemok parc. KN-C č. 517/2 – ostatná plocha o výmere 35 m<sup>2</sup>,
- b) pozemok parc. KN-C č. 523/2 – záhrada o výmere 58 m<sup>2</sup>,
- c) pozemok parc. KN-C č. 524/3 – zastavaná plocha a nádvorie o výmere 5 m<sup>2</sup>,


všetky tri pozemky vznikli odčlenením z pozemku parc. KN-E č. 5006/1 – zastavaná plocha a nádvorie o výmere 9192 m<sup>2</sup>, zapísaný Okresným úradom Ilava, katastrálnym odborom na LV č. 2940, k. ú. Veľký Kolačín, vlastník 1/1 mesto Nová Dubnica, na základe geometrického plánu č. 41373006-07-21, vyhotoveného geodetom Ing. Vladimírom Murcinom – GEODÉZIA, Trenčianska Turná 583, 913 21 Trenčianska Turná, IČO: 41 373 006, dňa 29.01.2021, ktorý tvorí Prílohu č. 1 tohto zámeru, do výlučného vlastníctva 1/1 Irene Dianovej, Nová Dubnica – Veľký Kolačín.

Zdôvodnenie odpredaja podľa § 9a ods. 8 písm. e) zákona č. 138/1991 Zb. o majetku obcí v znení neskorších predpisov (ako prípad hodný osobitného zreteľa):

- žiadateľka je vlastníčkou rodinného domu súp. č. 99 na pozemku parc. KN-E č. 21/2, ktorý je prilahlý k pozemkom, ktoré sú predmetom žiadosti o odkúpenie,
- pozemky o odkúpenie ktorých žiada, užíva od roku 1960, sú oplotené a tvoria s prilahlým pozemkom vo vlastníctve žiadateľky ucelenú plochu /záhradu/,
- odpredaj pozemkov je v súlade s Článkom 6 ods. 5 písm. d) a Článkom 8 ods. 6 Zásad hospodárenia s majetkom Mesta Nová Dubnica.

V Novej Dubnici dňa 06.04.2021

**Ing. Peter Marušinec**  
**primátor mesta Nová Dubnica**

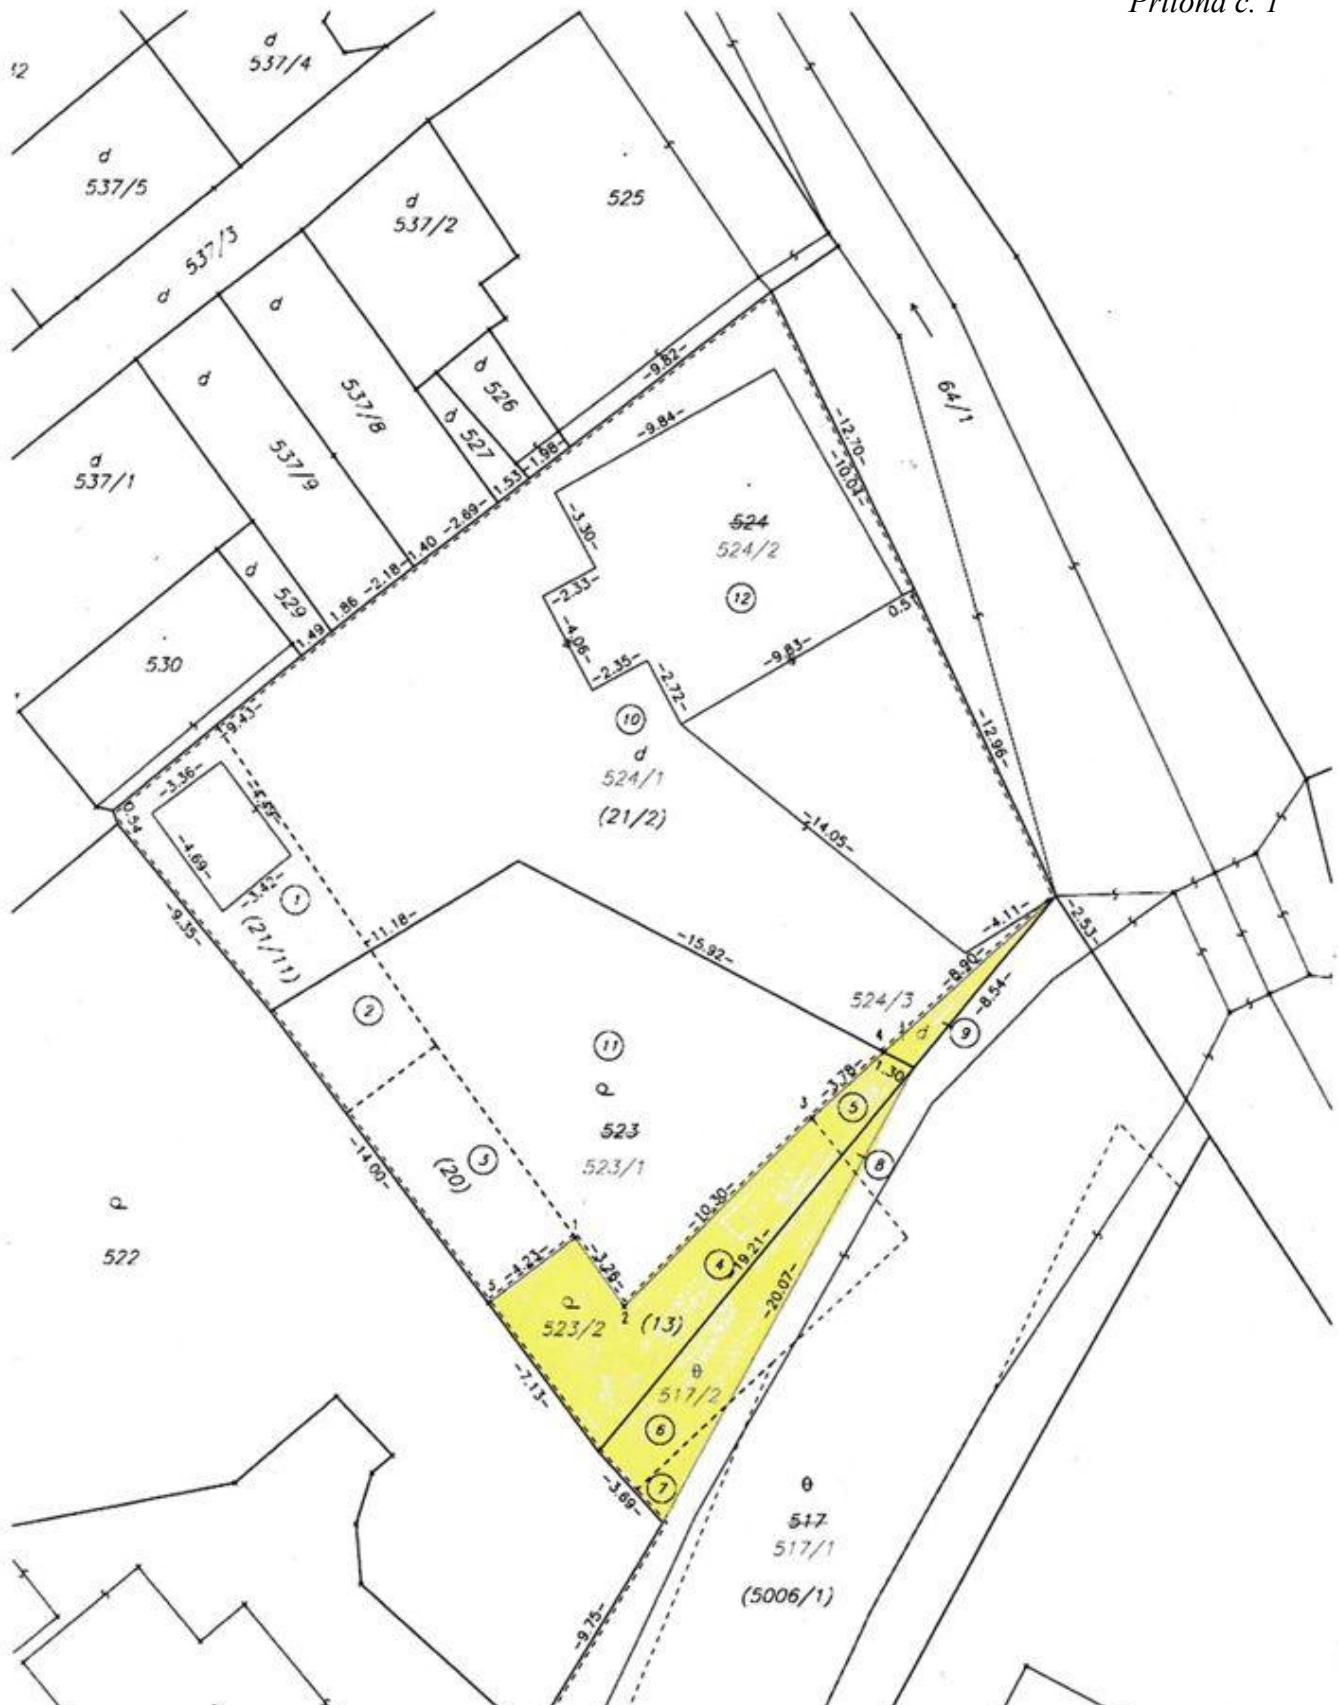

Vyhovateľ <b>Ing. Vladimír Murcin</b> <b>GEODEZIA</b> TREŇBAŇSKÁ TUĽNÁ 563, 91321 IČO: 41373006 a.č. 1074881137 mob. 09107905 239 vng@geodezia@gmail.com		Kraj Trenčiansky	Okres Ilava	Obec Nová Dubnica
Kat. územie Veľký Kolačín		Číslo plánu 41373006-07-21		Mapový list č. TRENČÍN 5-0/24
<b>GEOMETRICKÝ PLÁN</b>		na určenie vlastníckych práv p.č. 517/2, 523/1./2, a 524/1-./3.		
Vyhovateľ Dňa: 29.01.2021 Meno: Ing. Murcin Vladimír Nové hranice budú v prílohe označené drevenými kolíkmi Zoznam podrobného merania (meračský náčrt) č. 731 Súradnice bodov označených číslami a ostatné meračské údaje sú uložené vo všeobecnej dokumentácii		Autorizačne overil Dňa: 01.02.2021 Meno: Ing. Murcin Michal Náležnosťami a presnosťou zodpovedá predpisom		Úradne overil Meno: Dňa: Číslo: Úradne overené podľa §9 zákona NR SR č. 215/95 Z.z. o geodézii a kartografii
Pečaťka a podpis		Pečaťka a podpis		